




# PLANO DE NUEVA HABANA

(antes Ventas de Zafarraya.)

La parte rayada representa la edificacion, y el ámbito interior en cada manzana se halla dividido en corrales.  
El terreno cercado designado con la letra R se reserva para ampliacion de la iglesia.

Escala de 1 : 1000

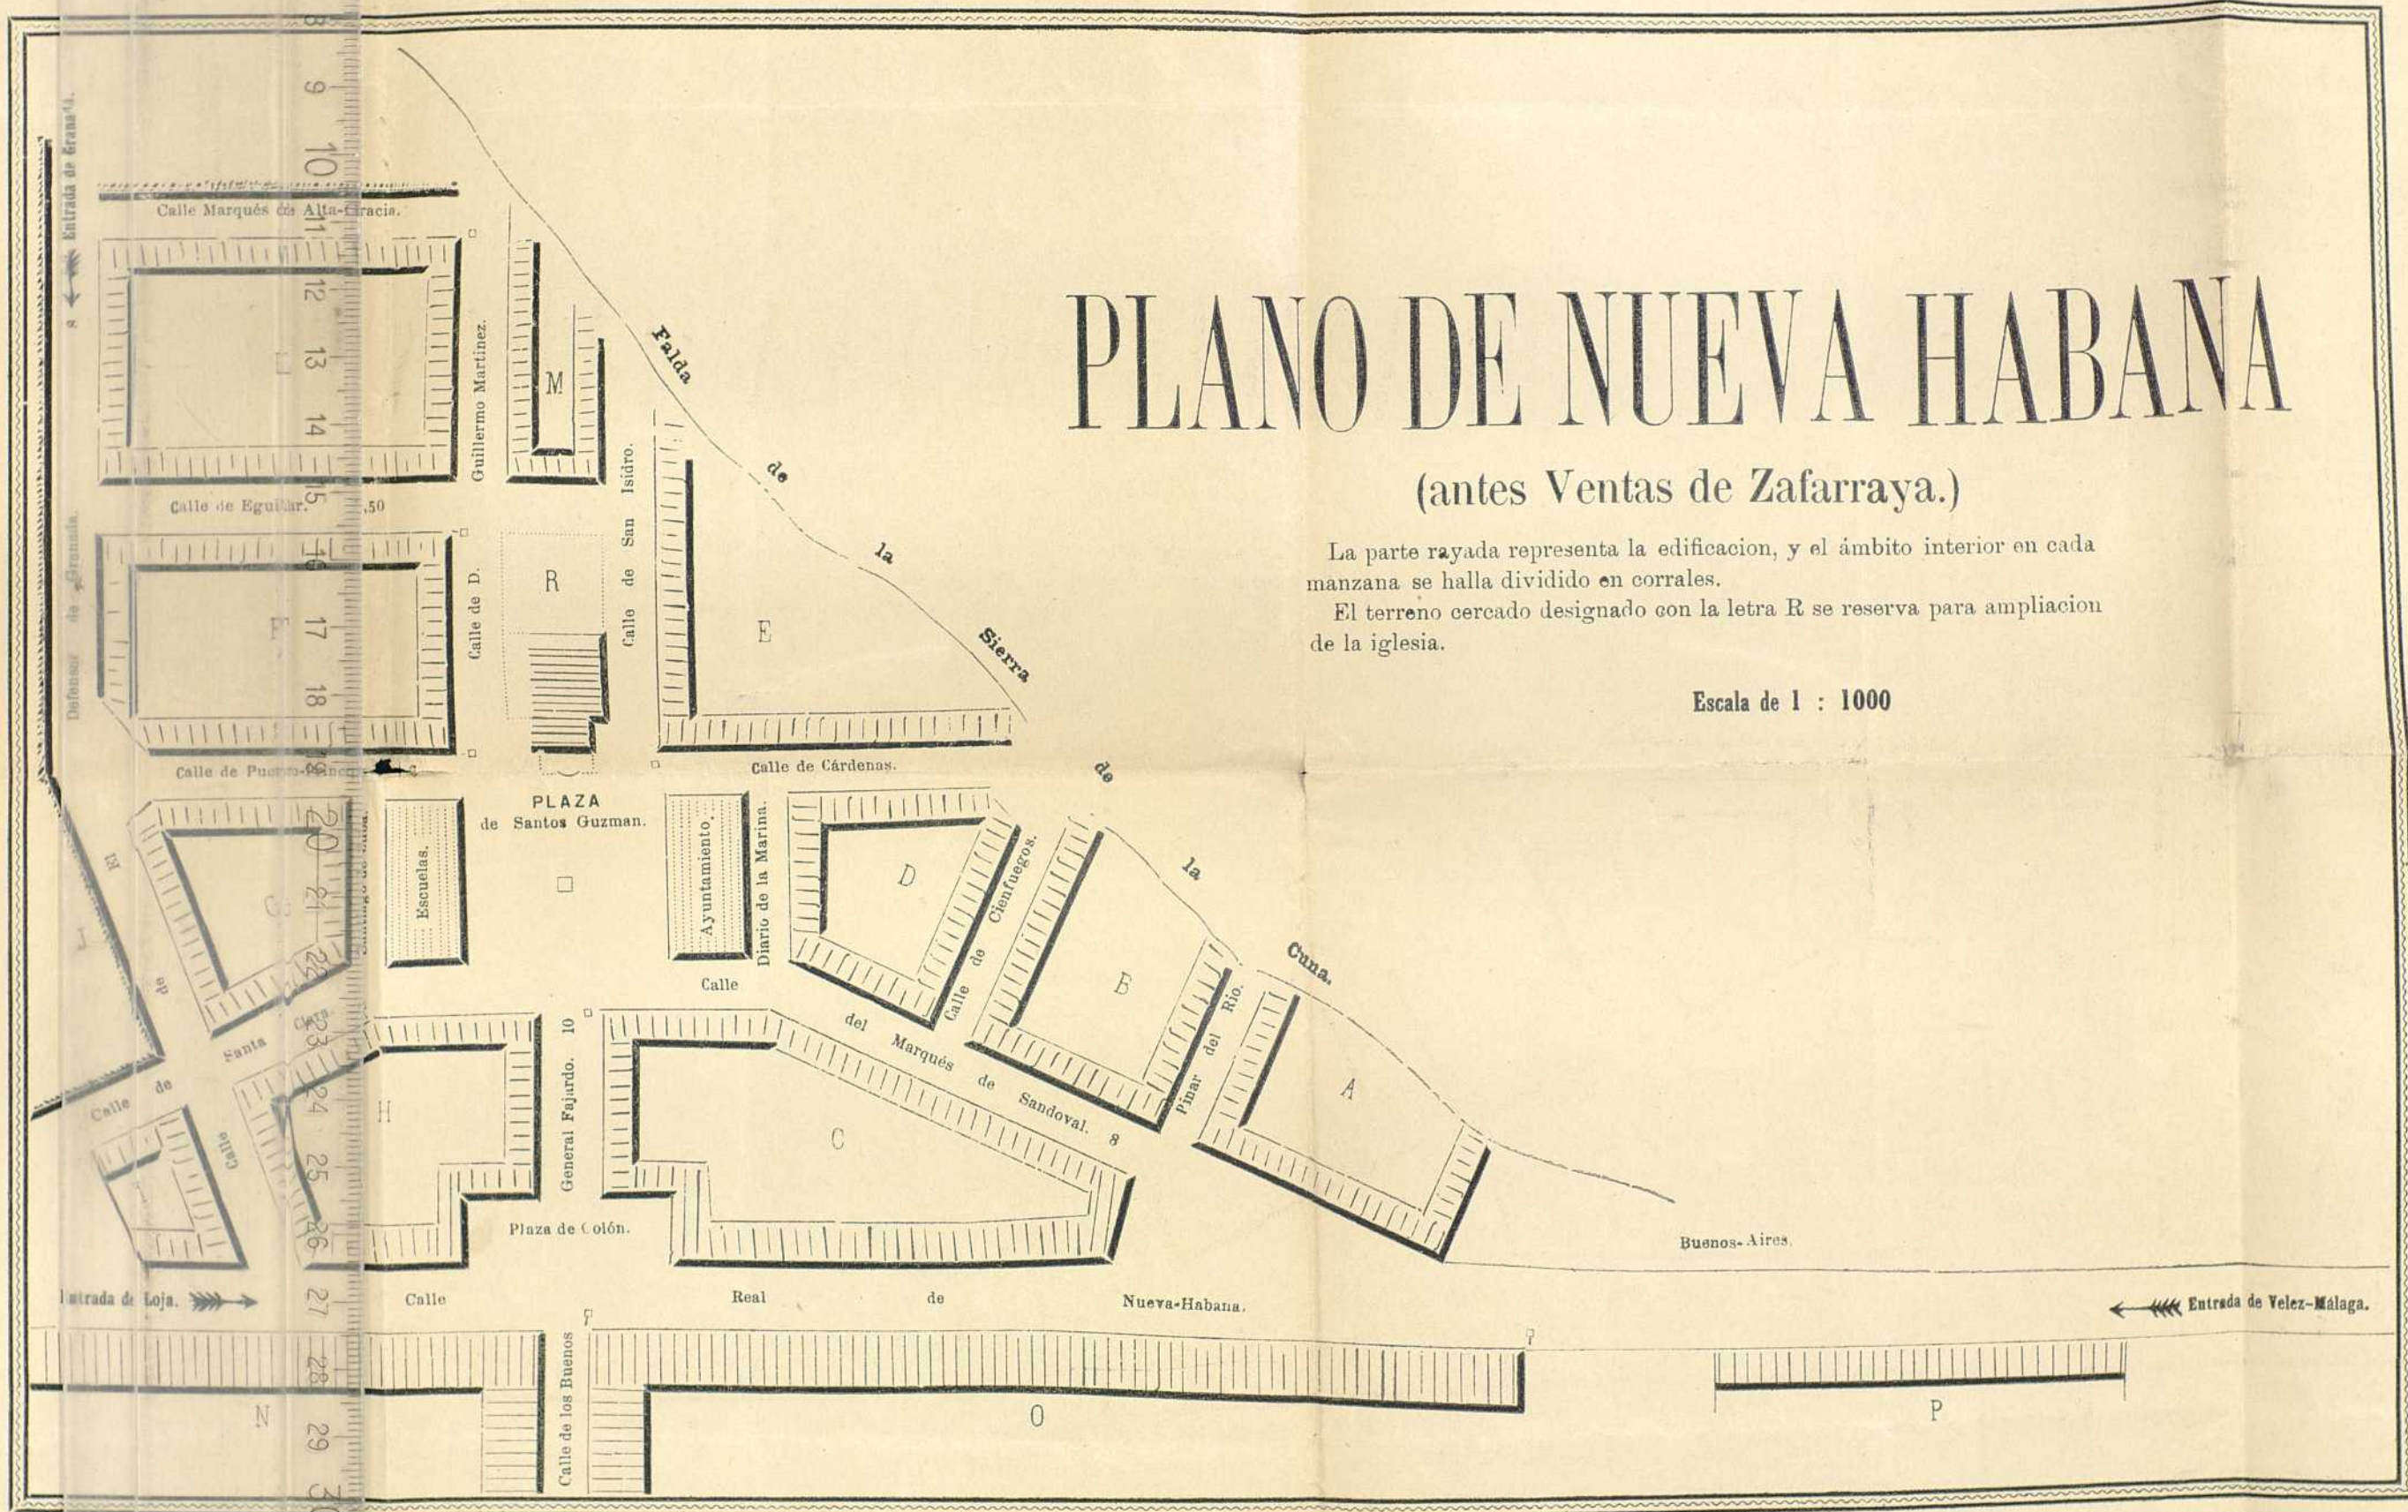




# PLANO DE NUEVA HABANA

(antes Ventas de Zafarraya.)

La parte rayada representa la edificación, y el ámbito interior en cada manzana se halla dividido en corrales.  
El terreno cercado designado con la letra R se reserva para ampliación de la iglesia.

Escala de 1 : 1000

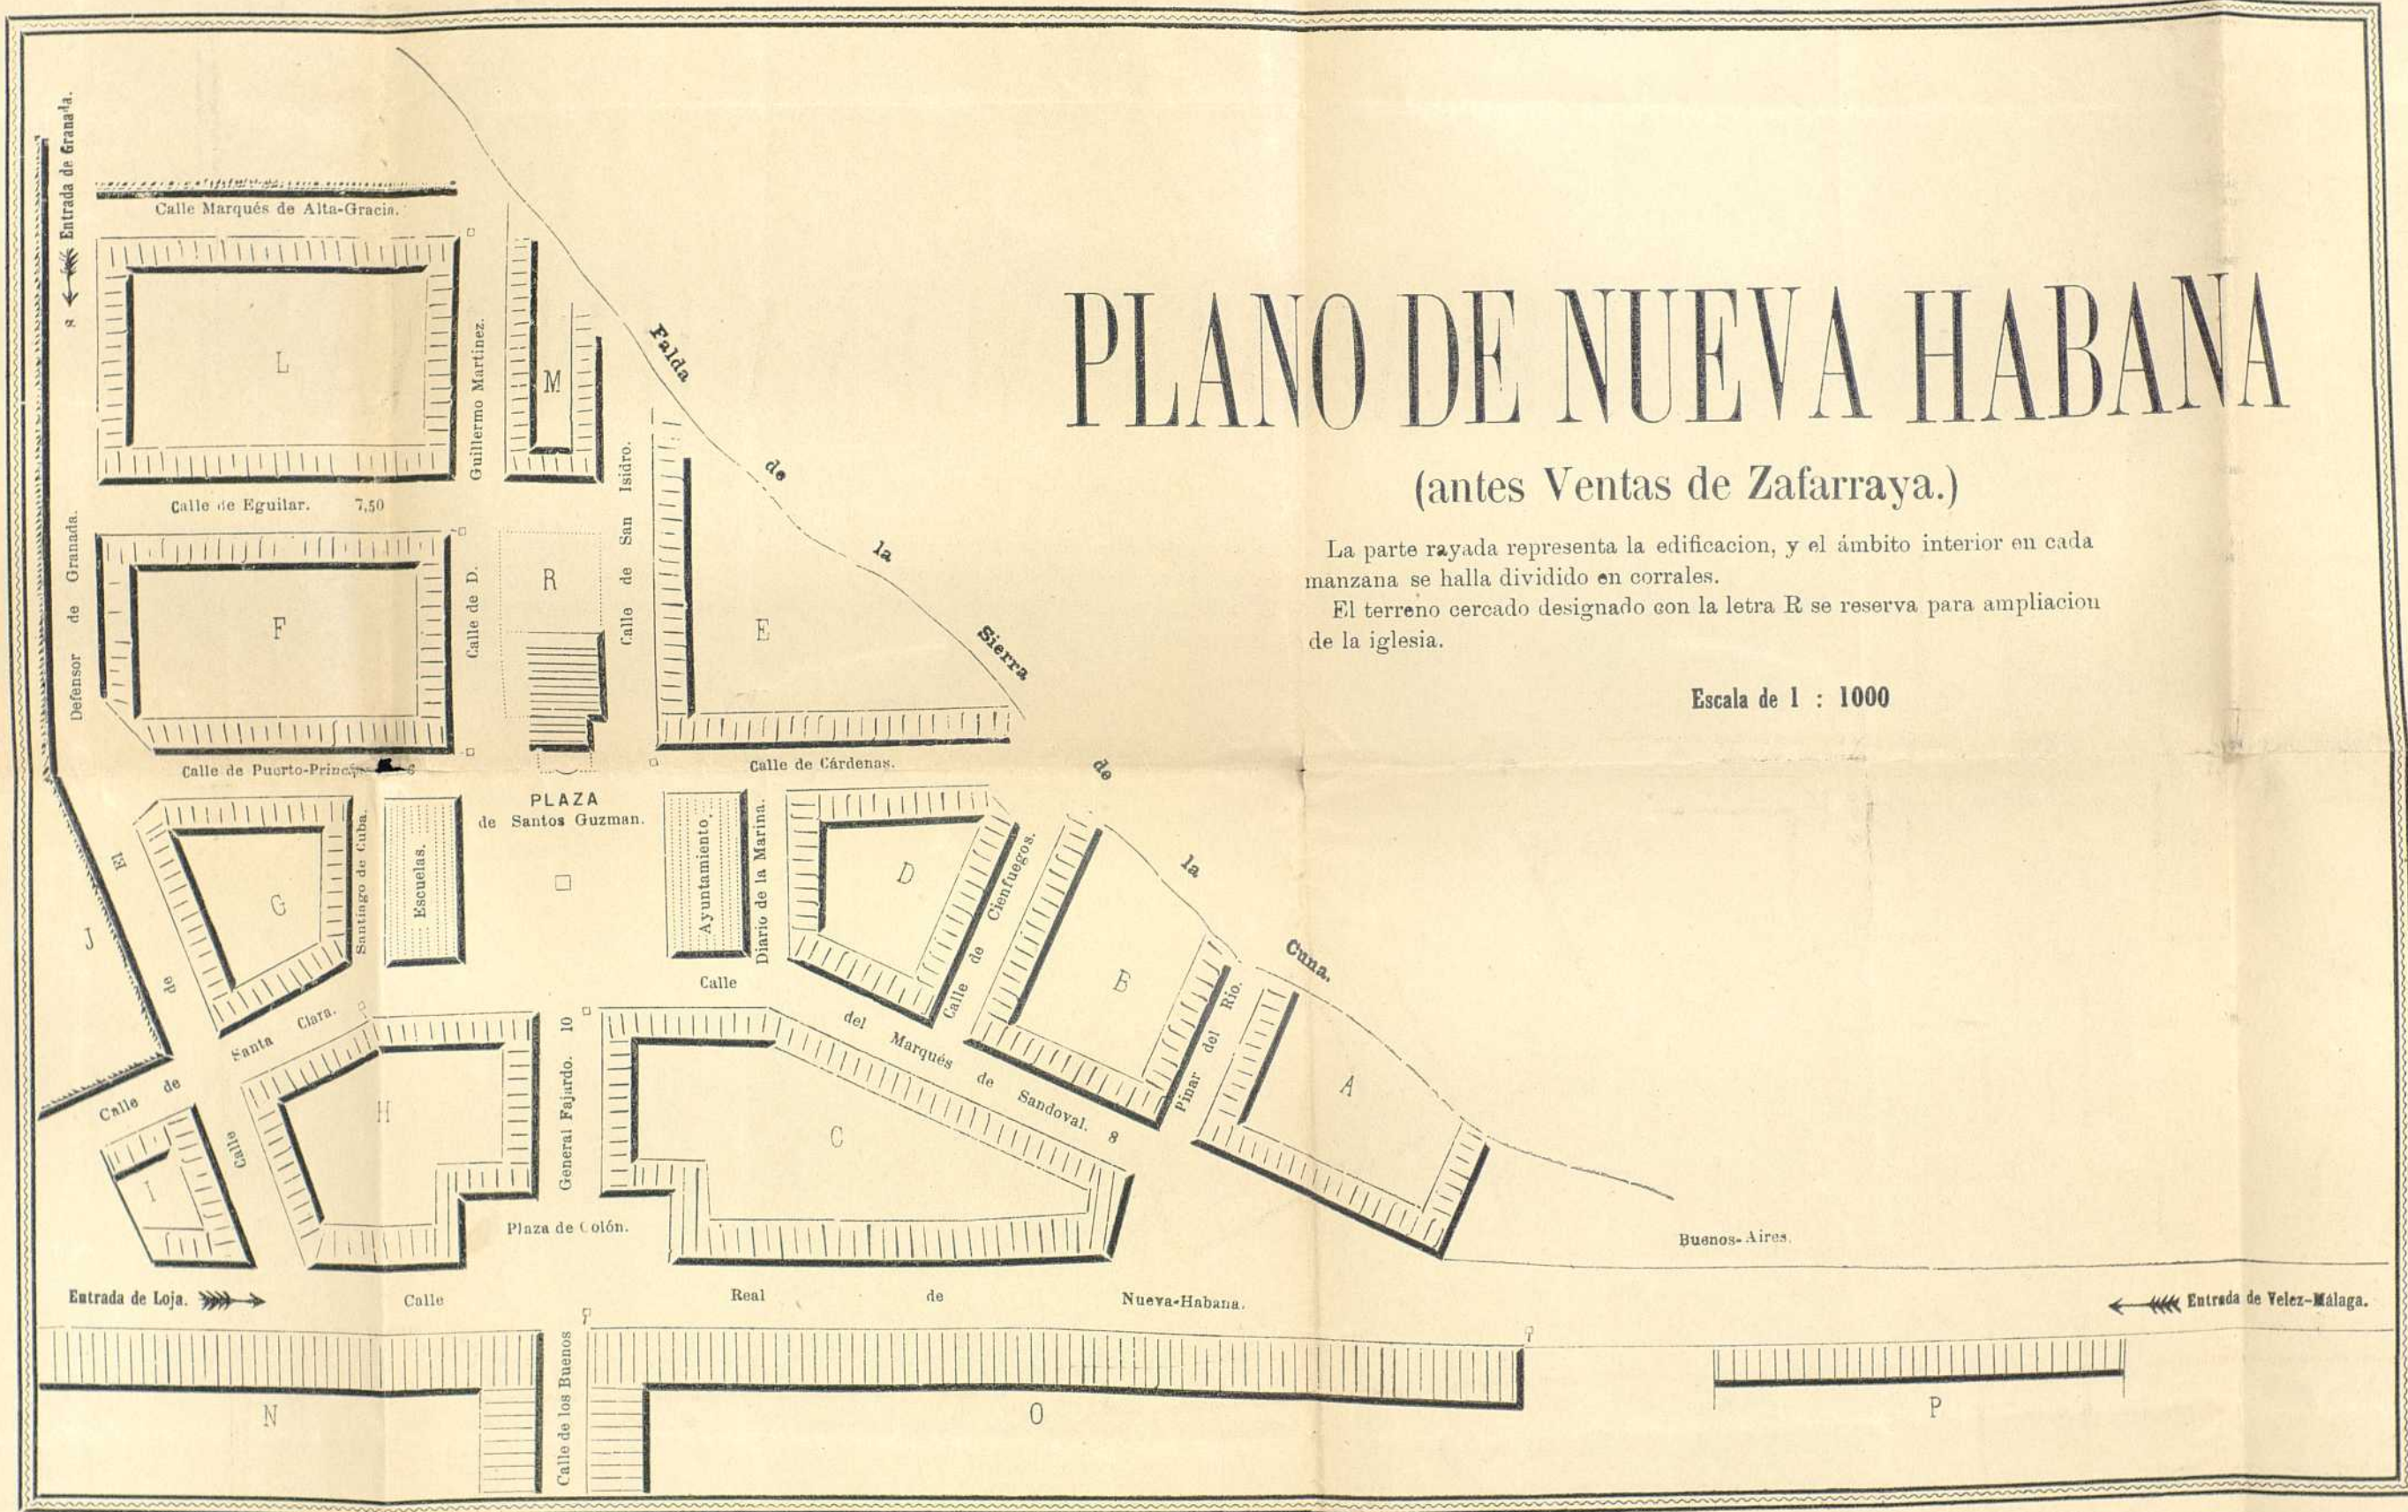

BIBLIOTECA HOSPITAL REAL  
 GRANADA  
 Sala: C  
 Estantería: 001  
 Número: 058 (40)

R.27972

Biblioteca Universitaria  
 GRANADA  
 Sala: C  
 Estantería: 11  
 Número: 36 (46)

