



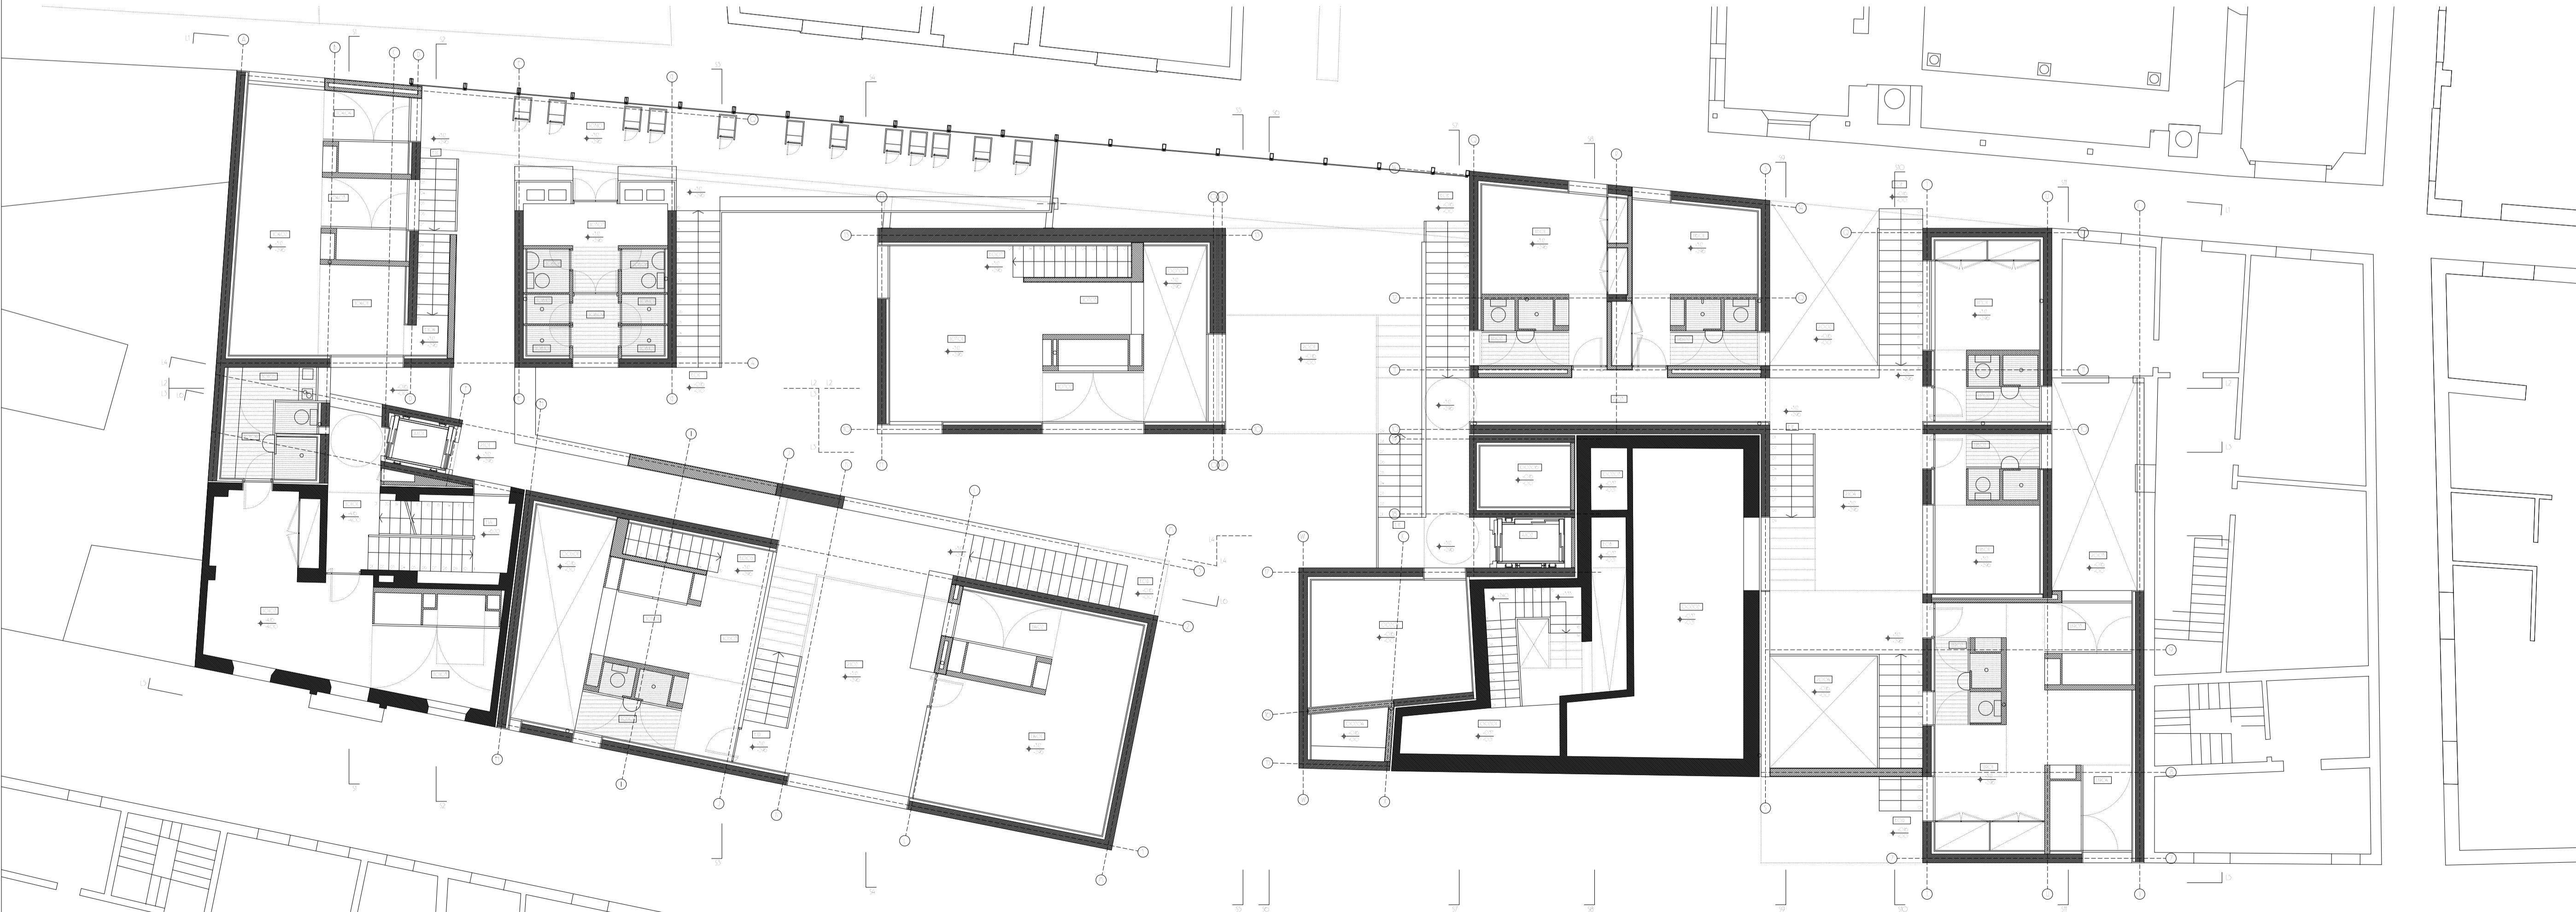


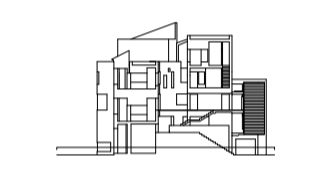


PLANTA NIVEL +2.90

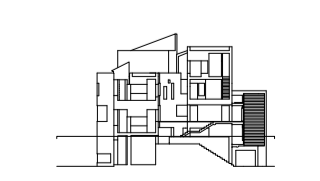





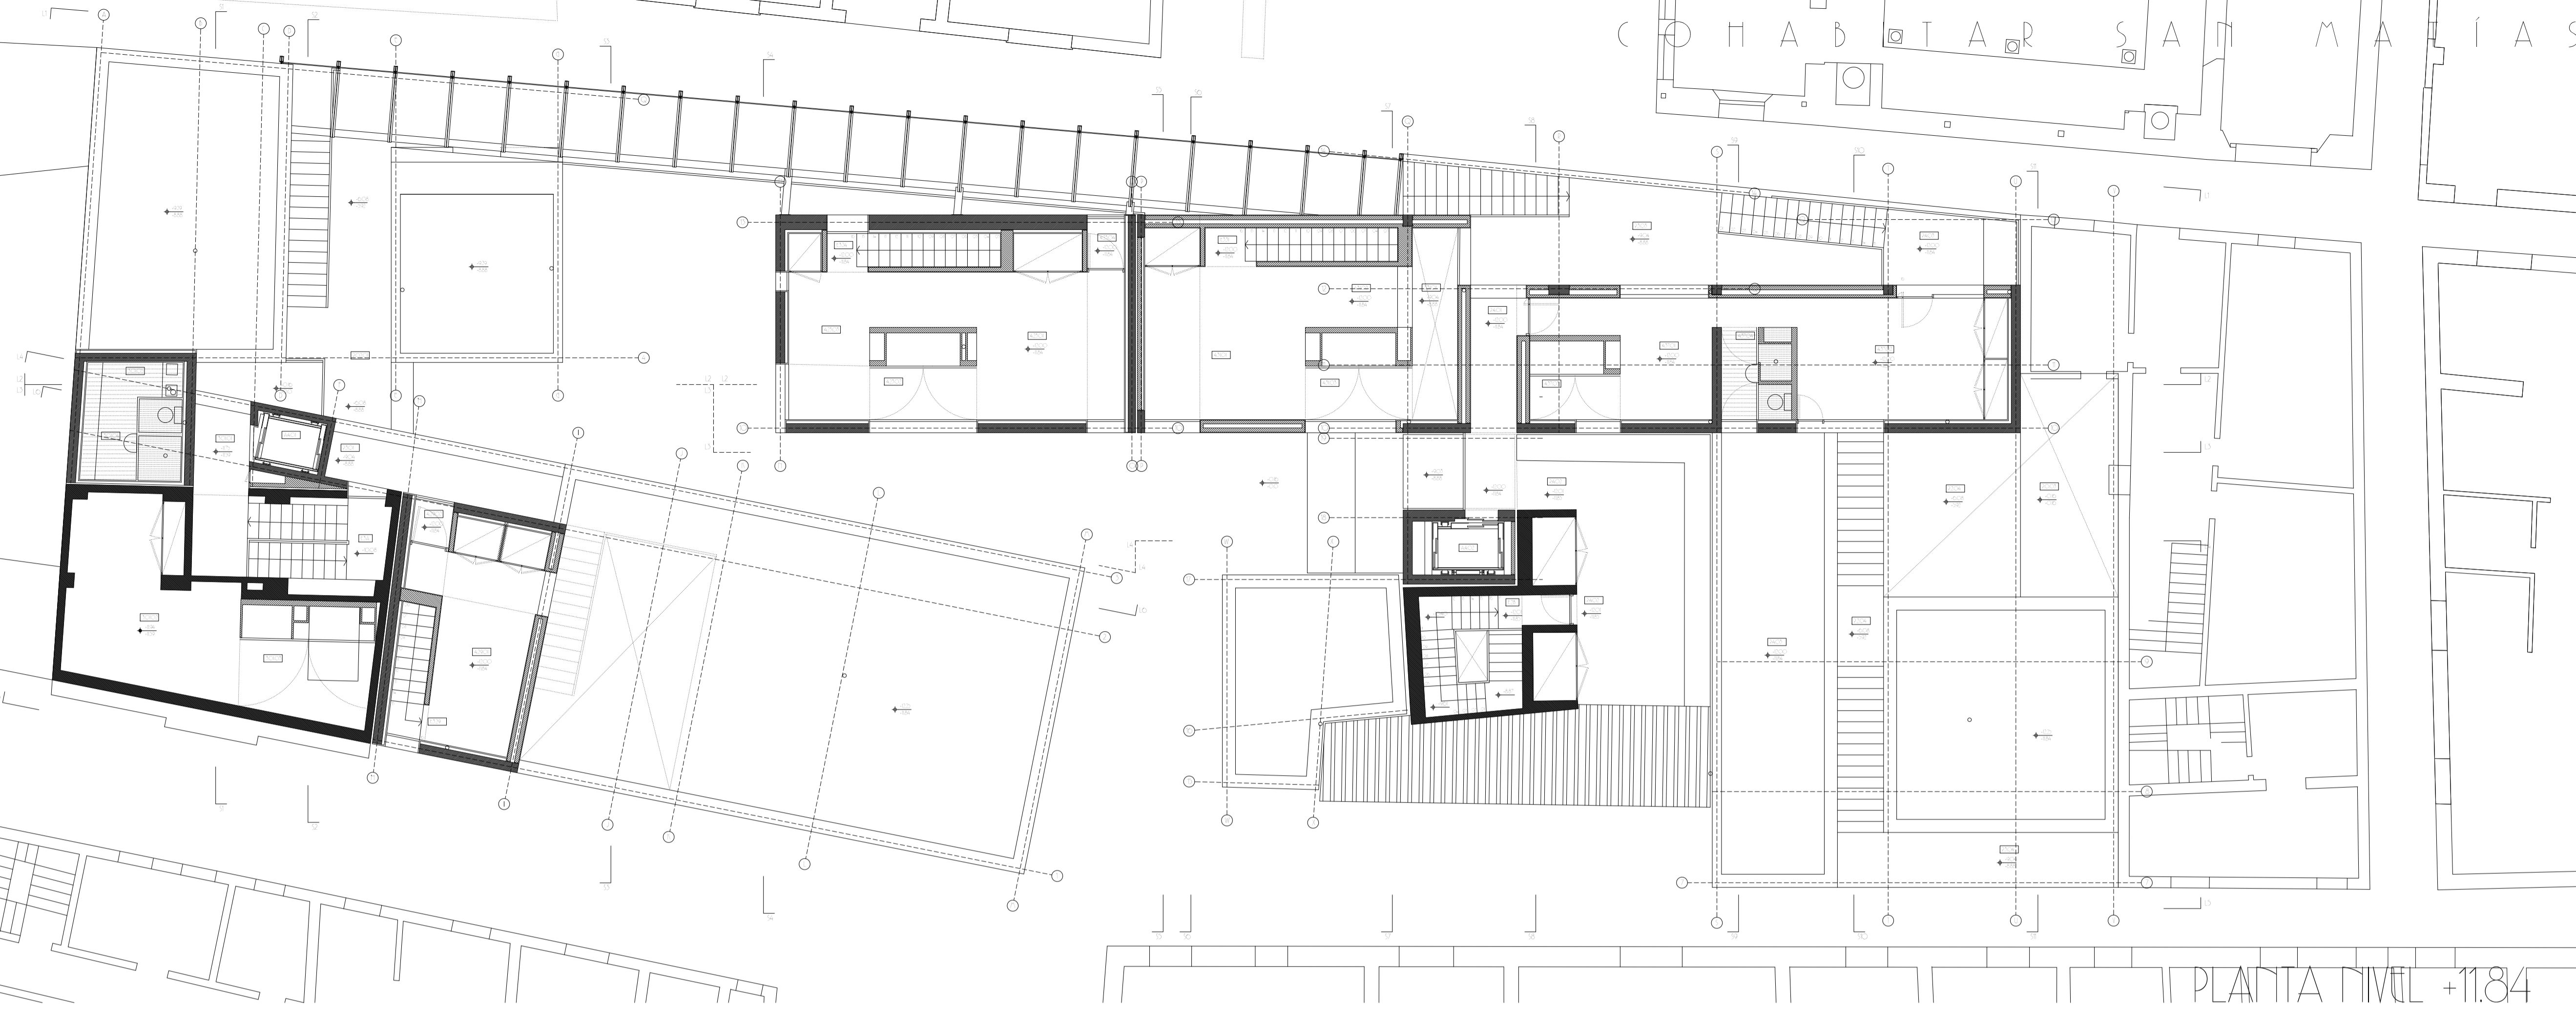

PLANTA NIVEL +11.84

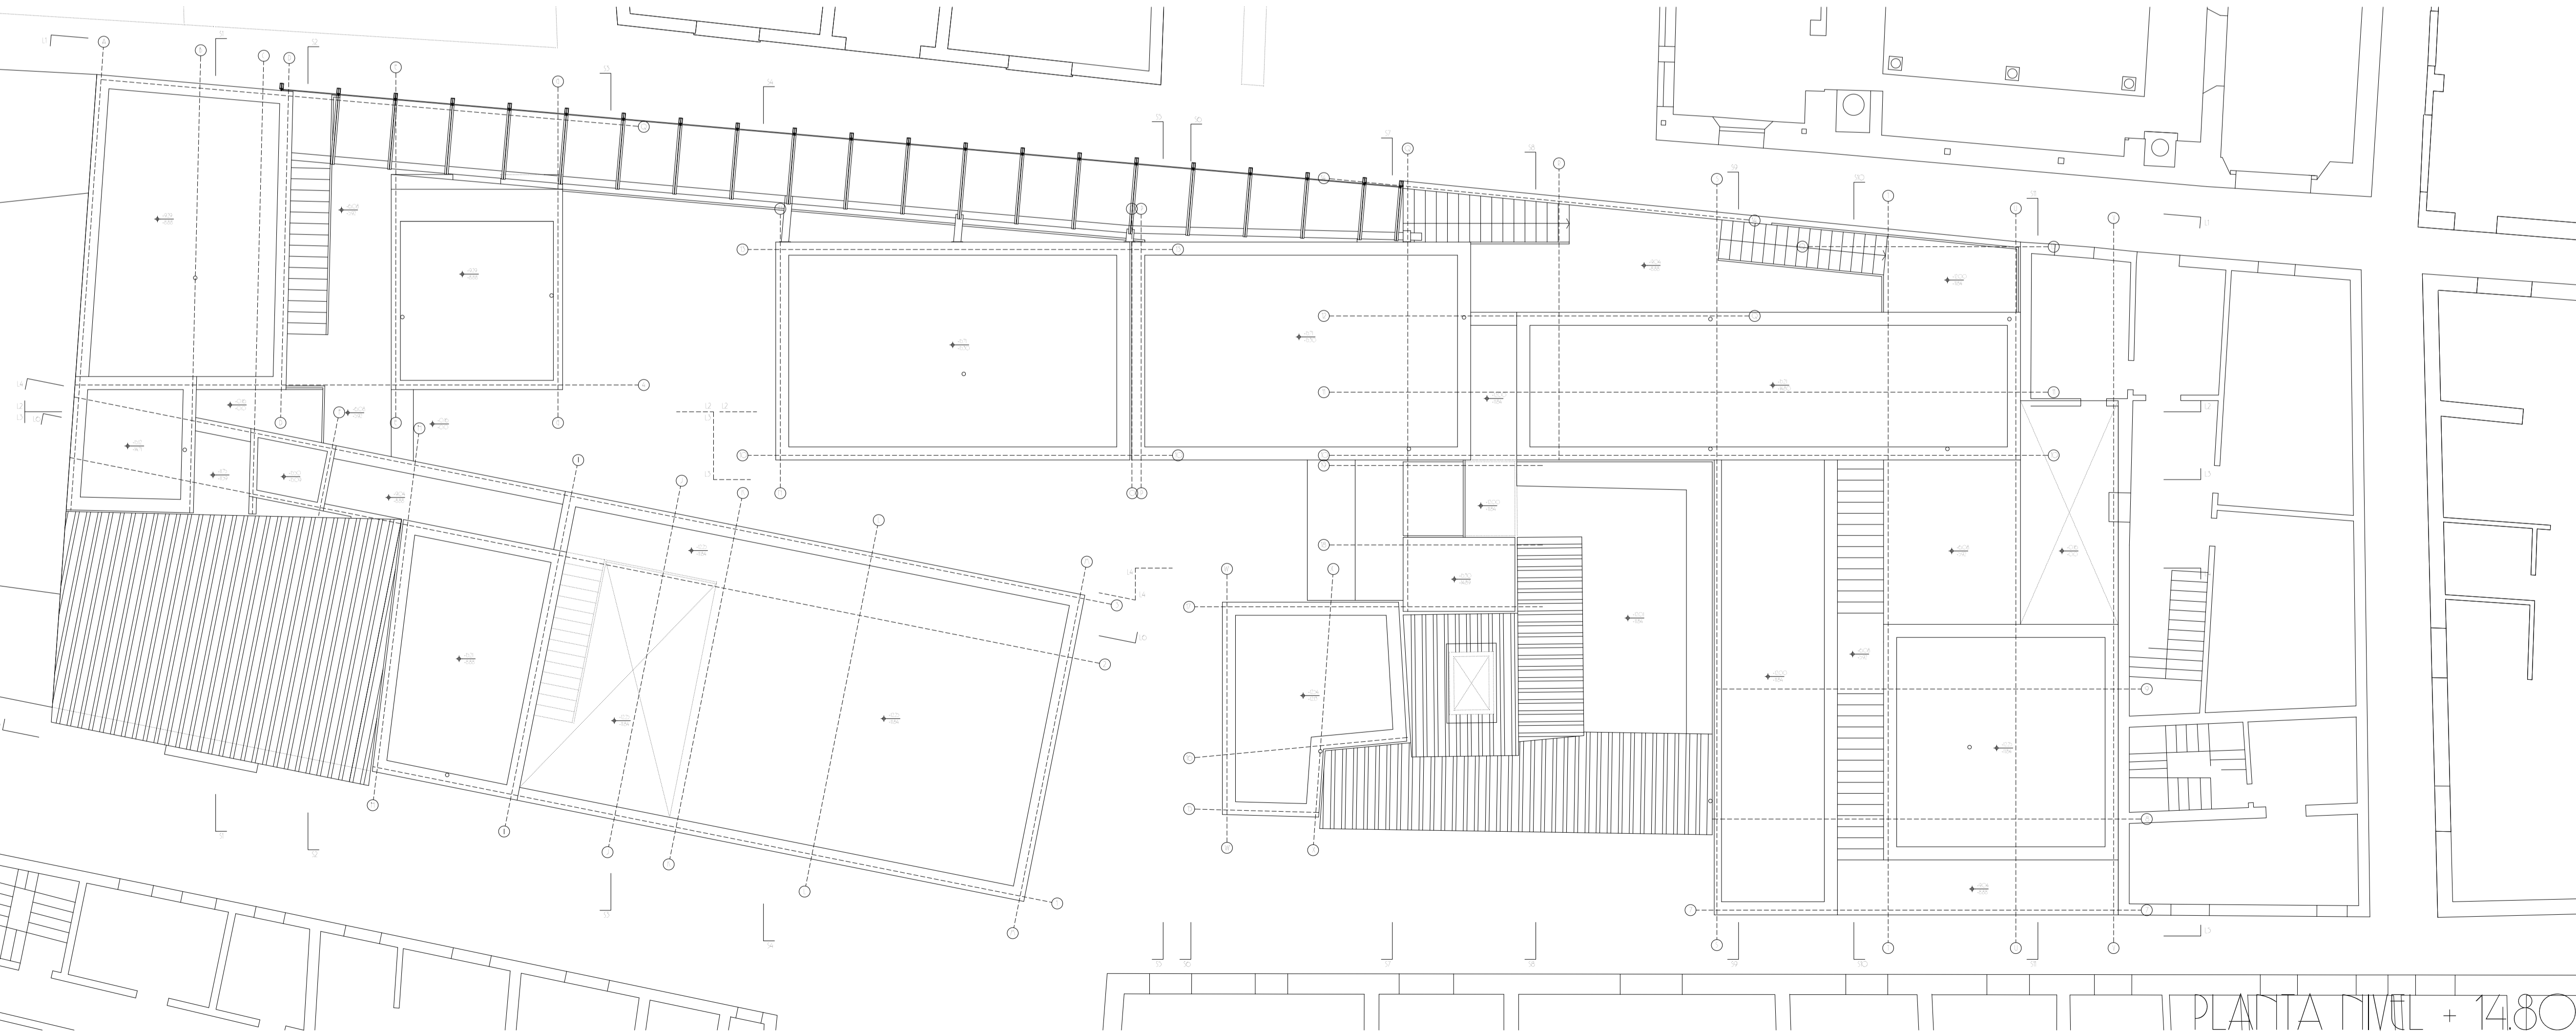

PLANTA NIVEL +14.80